


辽宁大学蒲河校区博雅楼东侧单号教室一层平面图

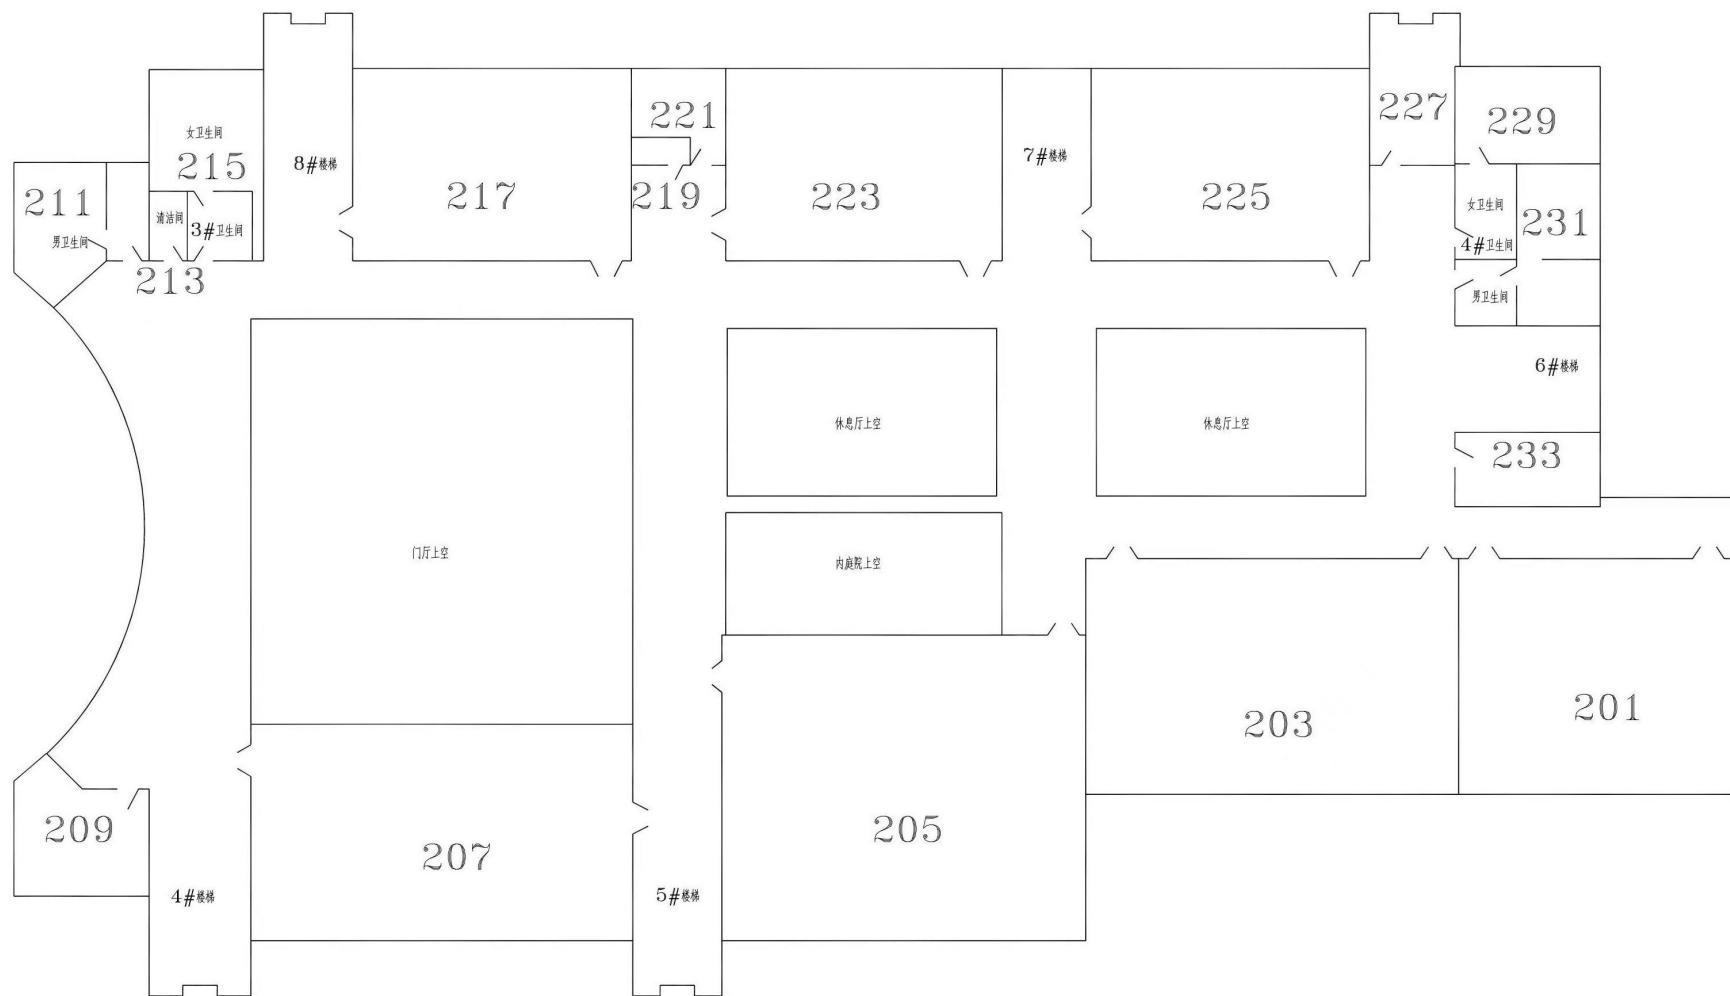

辽宁大学蒲河校区博雅楼东侧单号教室二层平面图